


本多劇場 断面図

S=1:50

※照明機材の図は
正しくありません。

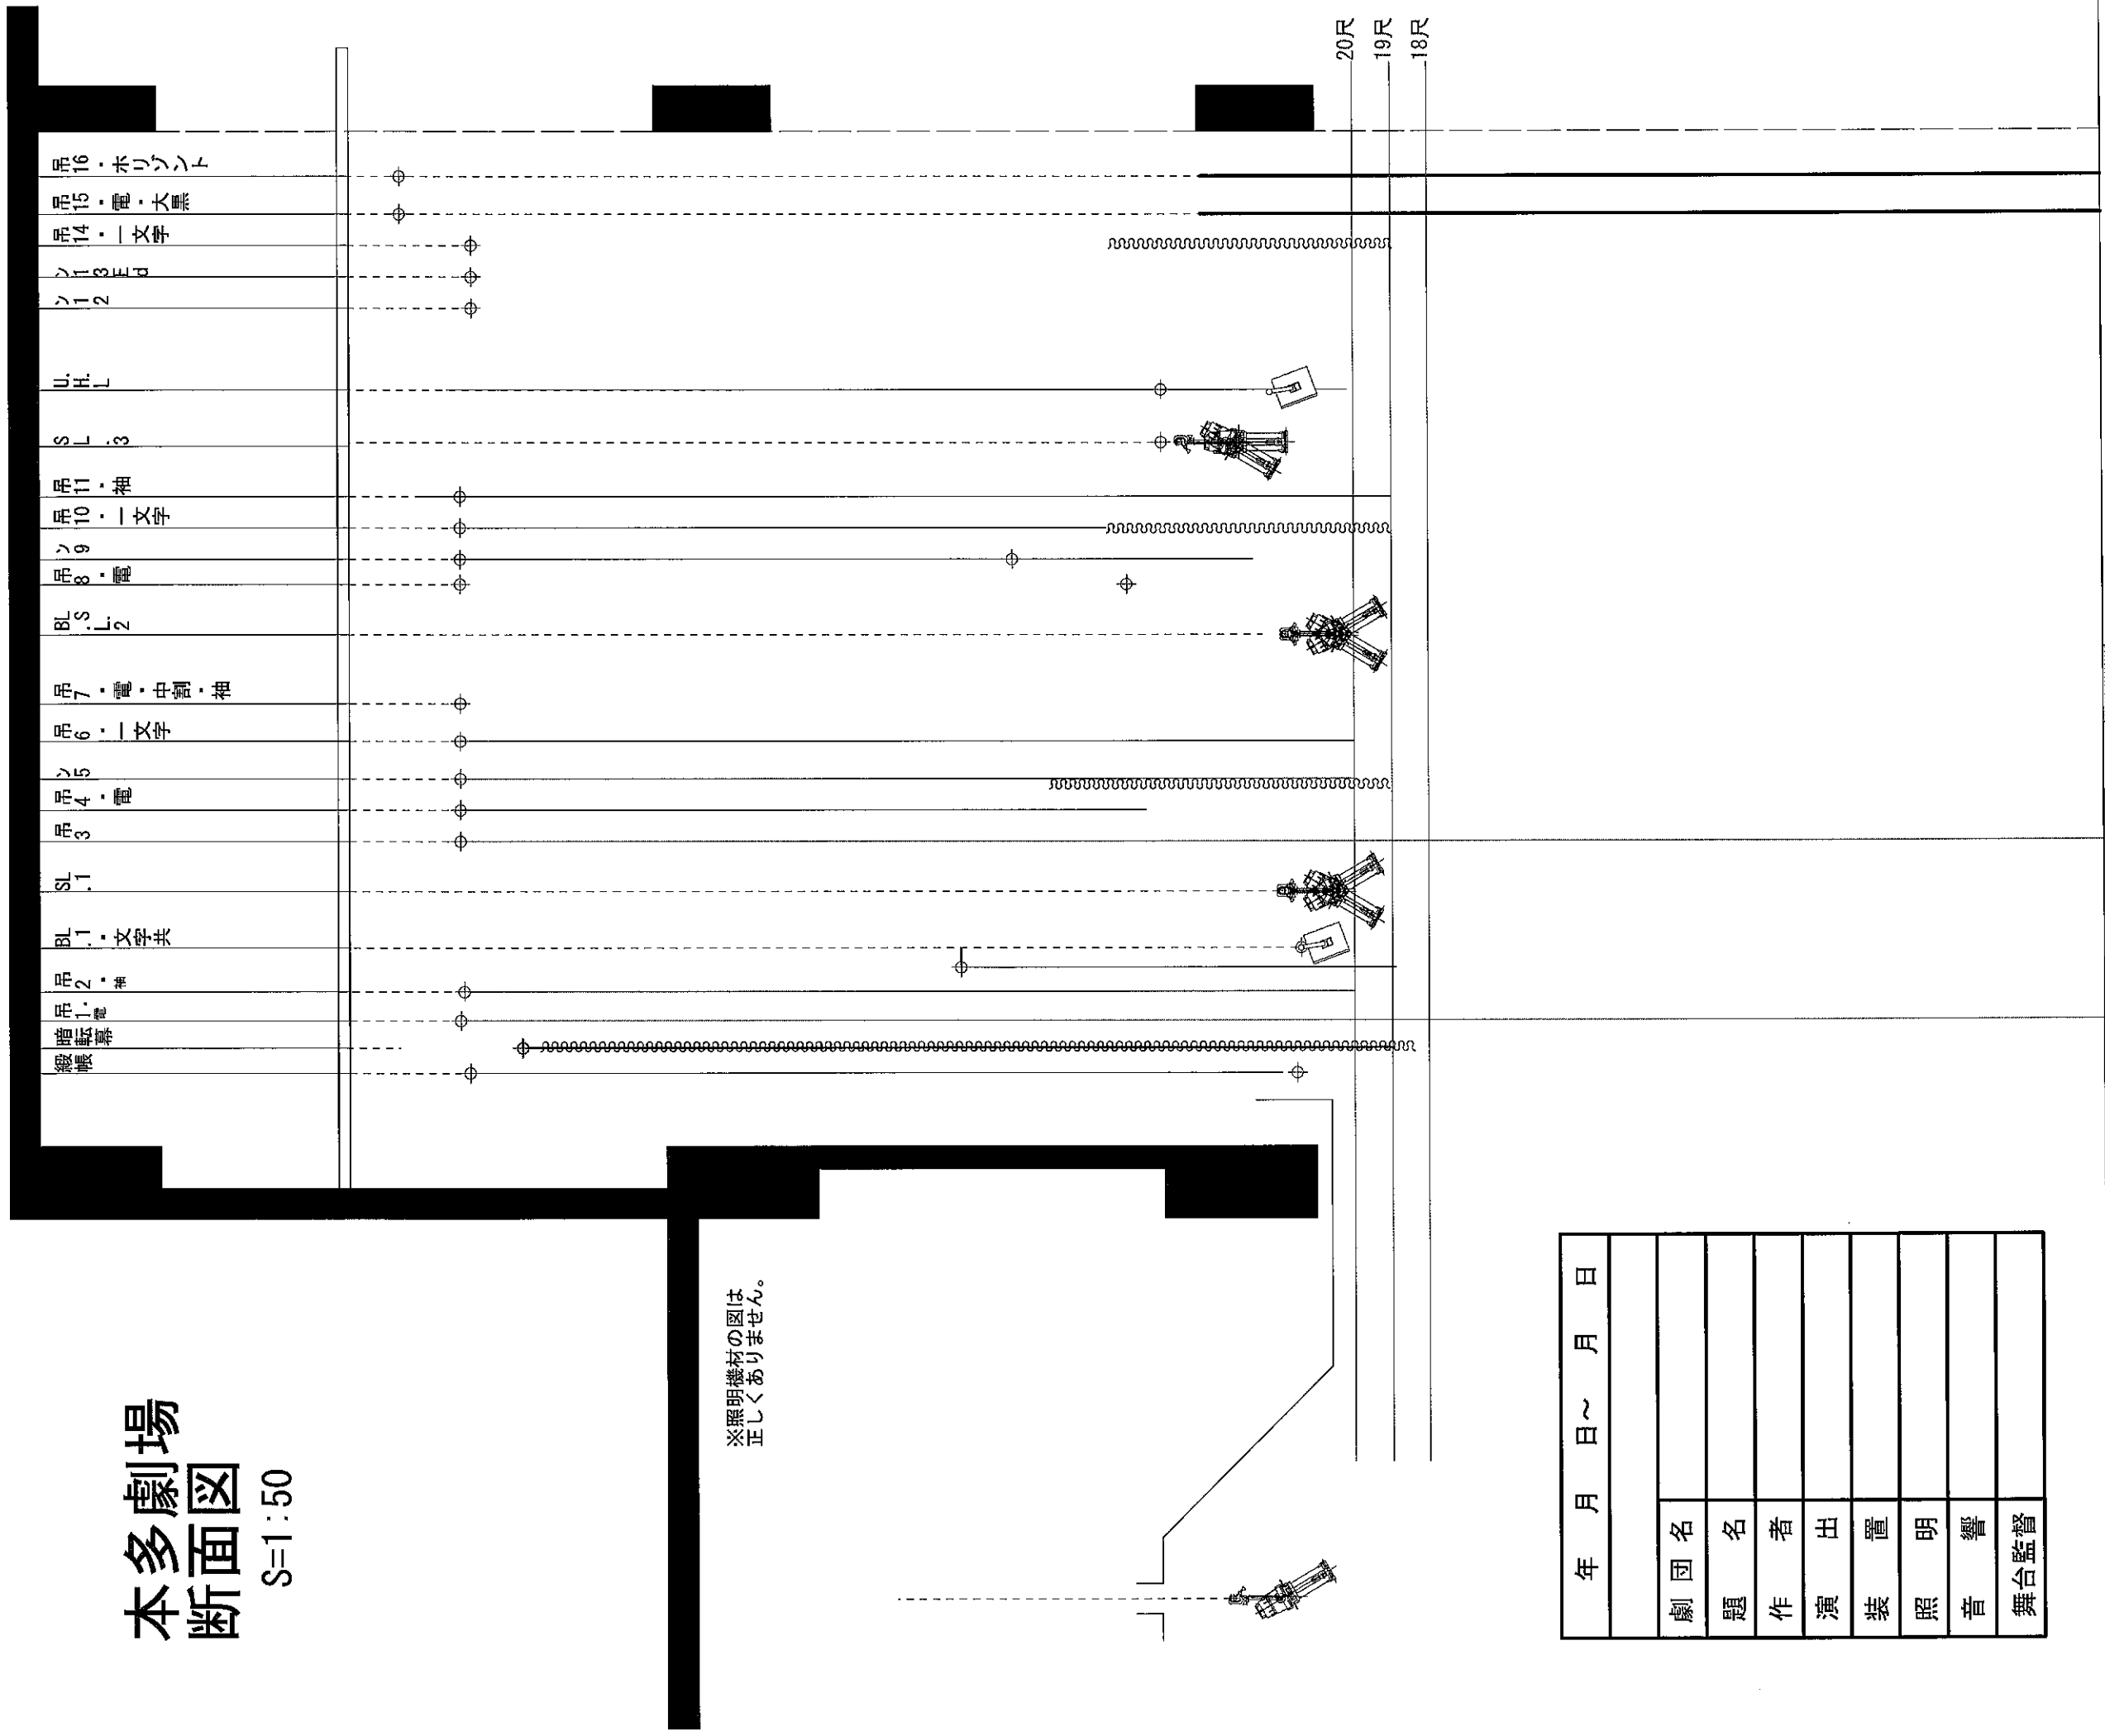

年月日～月日	
劇団名	
題名	
作者	
演出	
装置	
照明	
音響	
舞台監督	

図式