

間口 11.700mm (約6間4尺)
 奥行 9.700mm (約5間)
 高さ 6.100mm (約20尺)
 舞台高 800mm (約2尺6寸)

下北沢 本多劇場

舞台平面図

S1:1尺1/50

ここから低い 注意! 約7.0尺


黒幕東西カーテン (4枚)
 サイドバトン (固定)

照明サイドバトン (手動)
 黒幕東西カーテンレール (2枚)

- 吊16 (水平)
- 吊15 (電動・大黒バック)
- 吊14
- 吊13 (電動)
- 吊12
- U.H.L
- SL-3
- 吊11
- 吊10 (一文字)
- 吊9
- 吊8 (電動)
- BL-SL-2
- 吊7 (電動・中割り) 速度遅い
- 吊6 (一文字)
- 吊5
- 吊4 (電動)
- 吊3
- SL-1
- BL-1 (一文字共)
- 吊2 (袖)
- 吊1 (電動)
- 暗転幕
- 綴帳

綱
 元

年月日 ~ 年月日	
劇団名	
題名	
作者	
演出	
装置	
照明	
音響	
舞台監督	

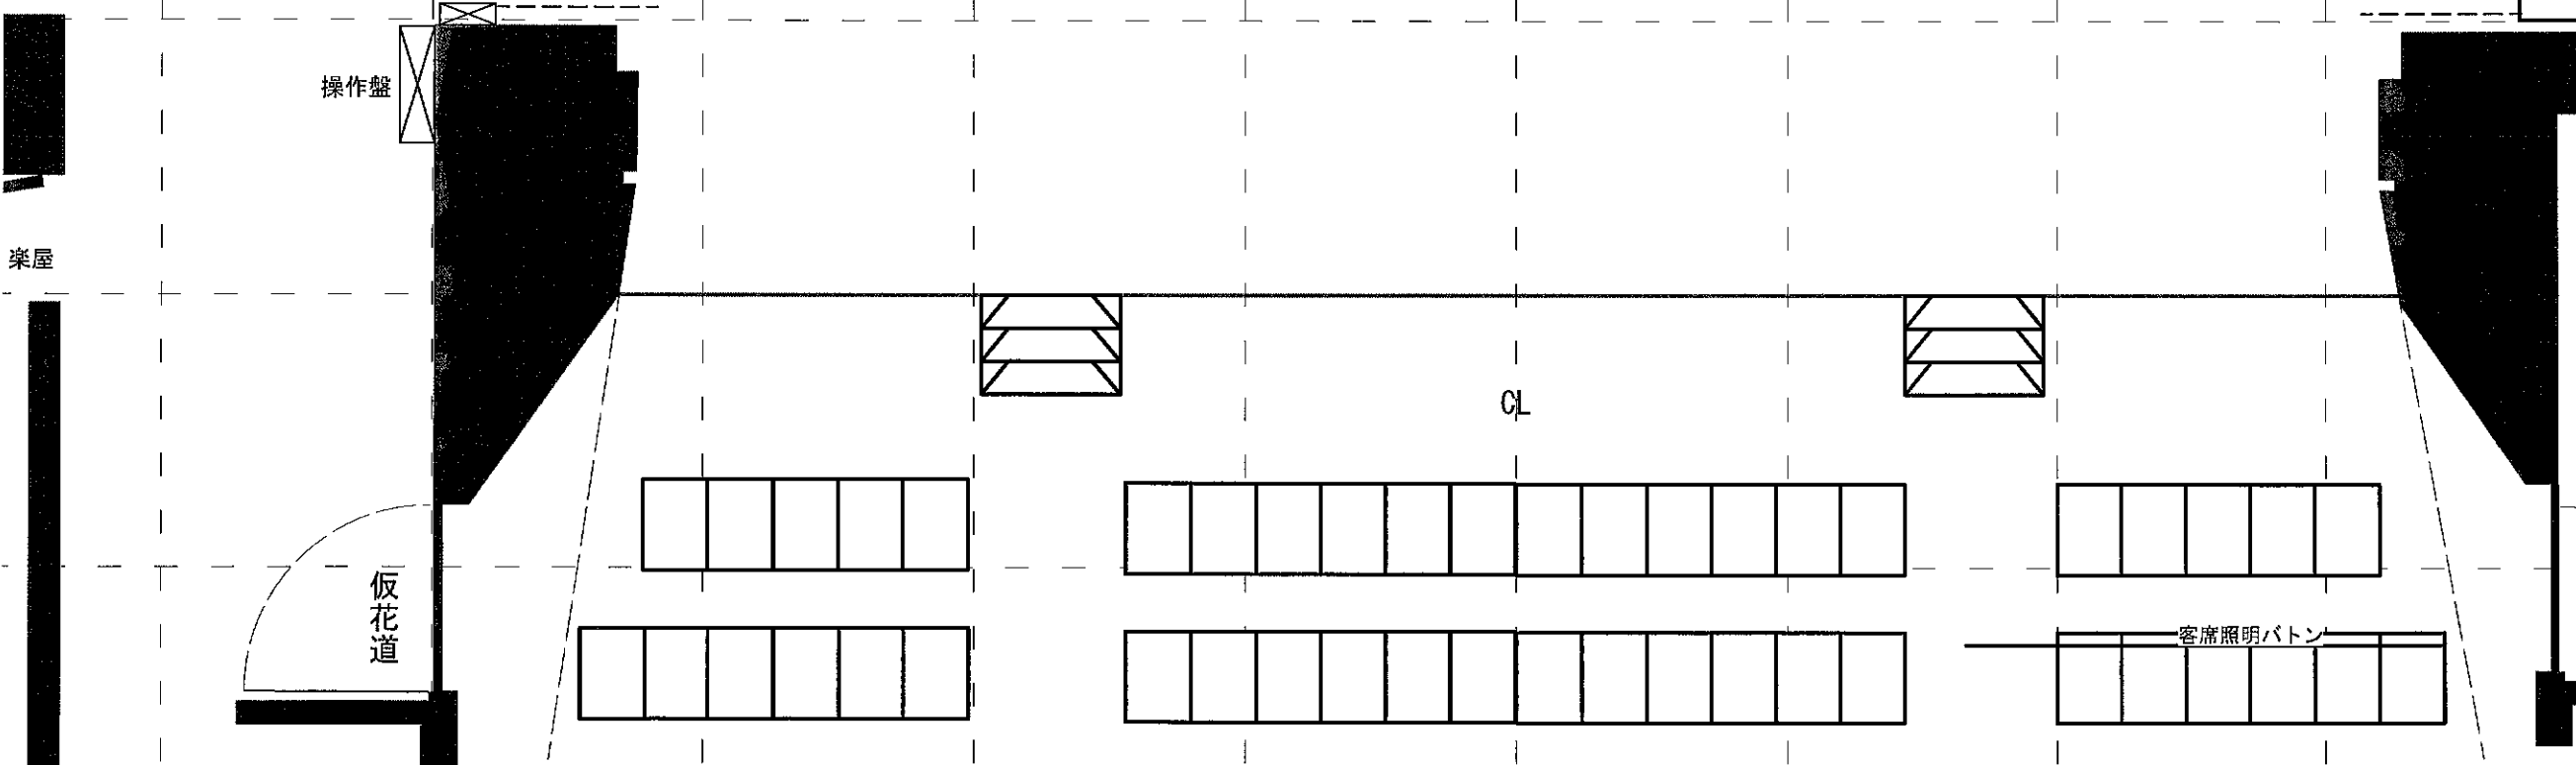

楽屋

操作盤

仮花道

CL

客席照明バトン

仮花道