


OSADZOVACÍ PLÁN ZÁHONA PRE VČELY

Osadzovací plán záhona - 100m²

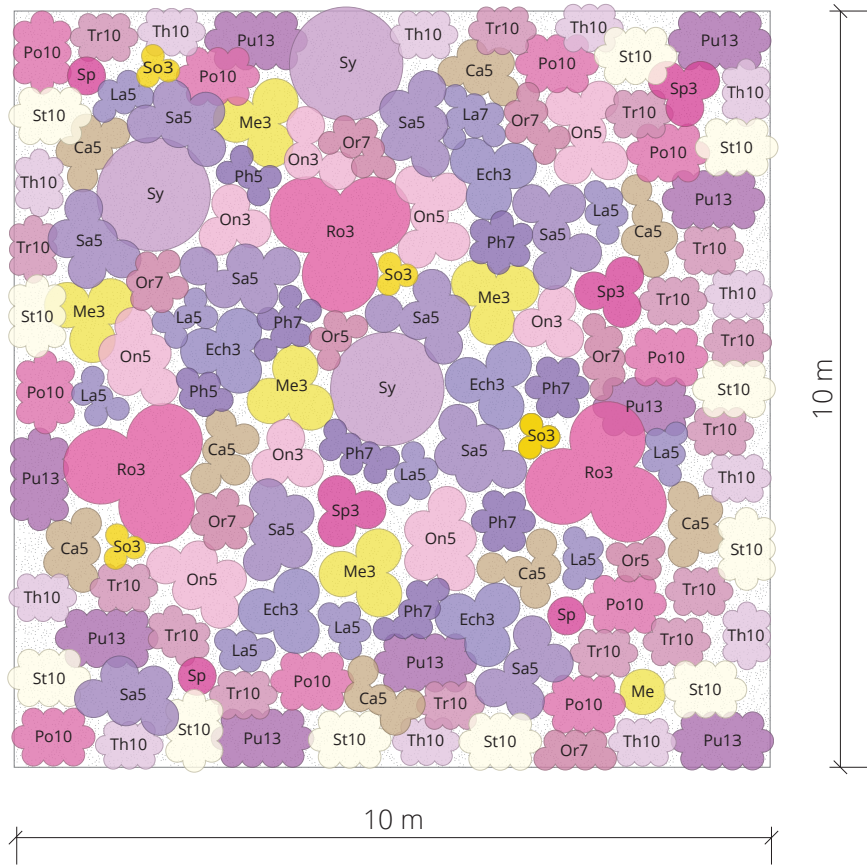


Tabuľka kvitnutia a zberu

Ks	Skratka	Názov rastliny (latinský)	II.	III.	IV.	V.	VI.	VII.	VIII.	IX.	X.	XI.
Záhon pre včely												
15	Ech	Echinops ritro										
15	Me	Melilotus officinalis										
9	Ro	Rosa rugosa										
12	So	Solidago virgaurea										
12	Sp	Spiraea japonica										
3	Sy	Syringa vulgaris										
40	Ca	Carex comans										
52	La	Lavandula officinalis										
37	On	Onobrychis viciifolia										
52	Or	Origanum vulgare										
52	Ph	Phacelia tanacetifolia										
50	Sa	Salvia officinalis										
100	Po	Potentilla nepalensis										
104	Pu	Pulsatilla vulgaris										
110	St	Stachys recta										
120	Th	Thymus serpyllum										
150	Tr	Trifolium pratense										
933												

Legenda

- Zber koreňov
- Zber nadzemnej časti
- Zber listov
- Zber kvetov
- Zber plodov
- Včelársky vhodné rastliny

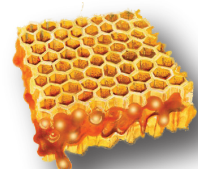

EDUPLANT s.r.o. / www.ekozahrady.sk / info@eduplant.sk / +421 904 006 830

Návrh záhrady rodinného domu
Názov výkresu: Osadzovací plán záhona
Mierka: 1: 100
Formát: 2x A4
Č.výkresu: 1

Investor:
Autori: Ing. Roman Šabík,
Ing. Paulína Brinichová
Výpracovali: Ing. Paulína Brinichová
Dátum: 02 / 2018



Použitý sortiment

